Inwestycja „Program Centrum”

Spotkanie informacyjne
12 stycznia 2022r. godz. 17:00

platforma internetowa ZOOM

Zasady uczestnictwa w spotkaniu

1. Prosimy o podanie nazwy Użytkownika:
- Imię i nazwisko (dla mieszkańca)
- Nazwa firmy (dla przedsiębiorcy)

za pomocą przycisku „Rename” (funkcja widoczna w oknie Użytkownika)

2. Mikrofony pozostają wyłączone – głosu udziela „Host” spotkania (administrator)

3. Pytania zadajemy po zakończeniu prezentacji

4. Aby zadać pytanie, zgłaszamy się za pomocą przycisku „Raise hand” przy nazwie Użytkownika

5. Przewidziany czas trwania spotkania – ok. 1,5 h

Rewaloryzacja ulic
w ramach Inwestycji „Program Centrum”

* Projekt realizowany jest na podstawie umowy o dofinansowania ze środków zewn. w ramach działania 6.2 - Rozwój publicznego transportu zbiorowego w miastach oś priorytetowa VI - Rozwój niskoemisyjnego transportu zbiorowego w miastach Program Operacyjny Infrastruktura i Środowisko 2014 - 2020

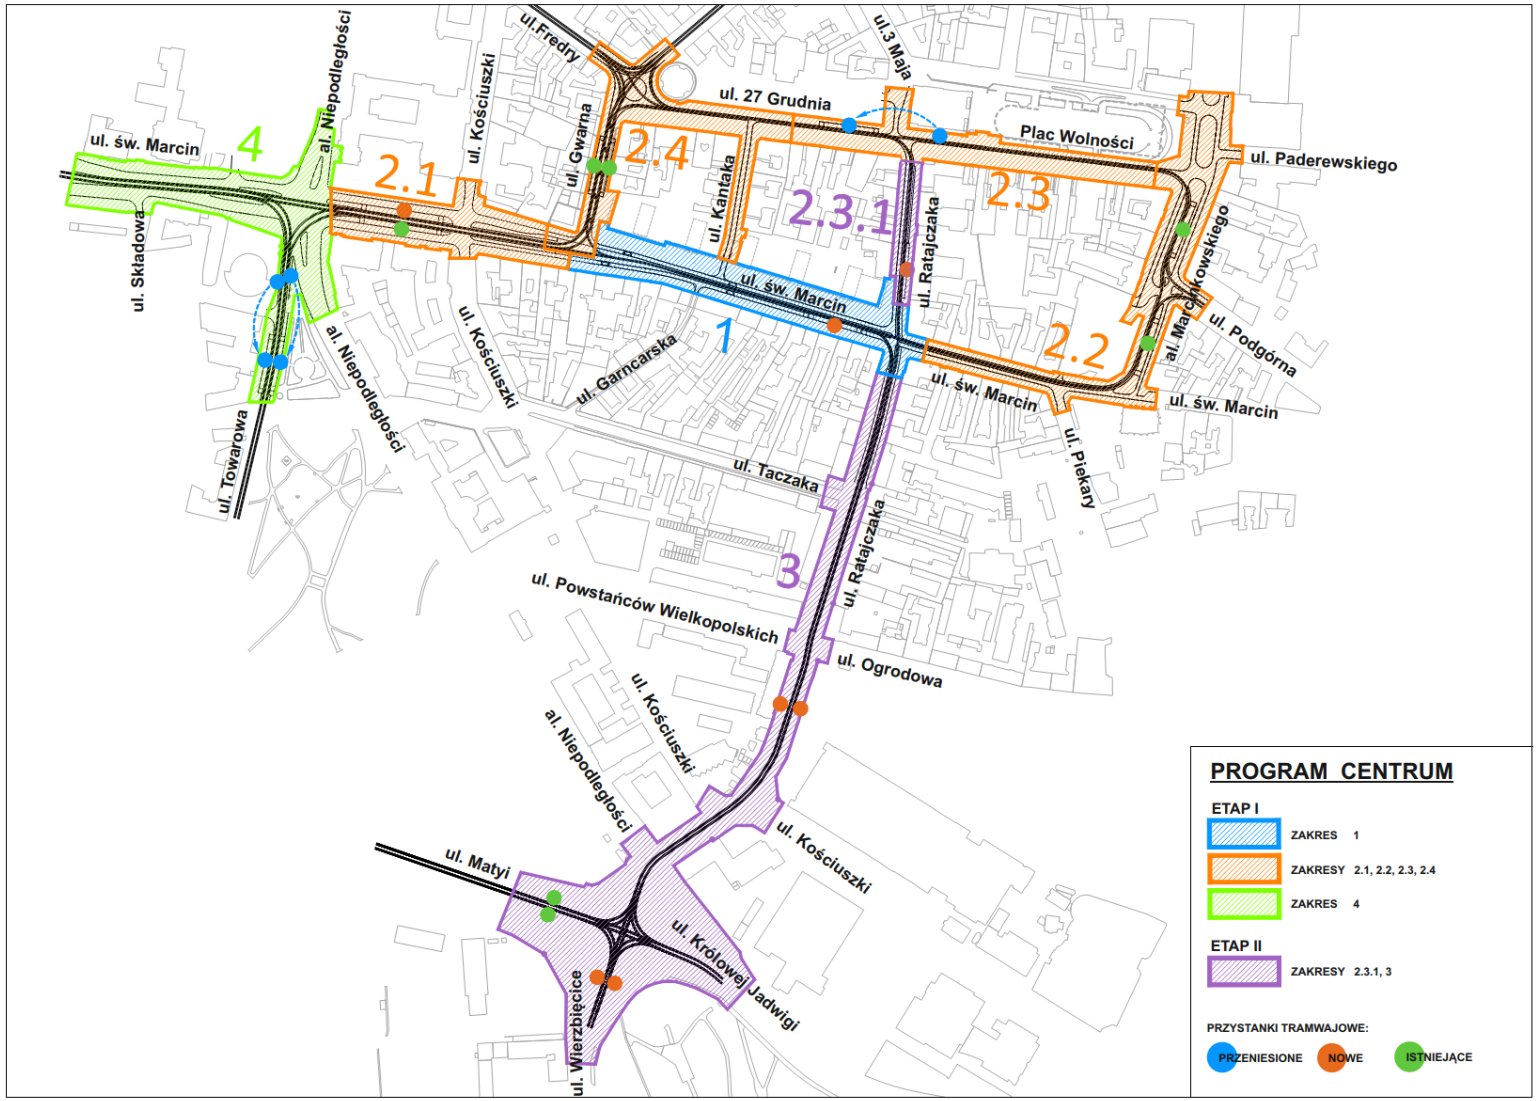

Rewaloryzacja ulic św. Marcin i al. Marcinkowskiego jest częścią projektu inwestycyjnego „Program Centrum”

„Program Centrum” składa się z 2 części:

Program Centrum – etap I

przebudowa tras tramwajowych wraz z uspokojeniem ruchu samochodowego w ul. Św. Marcin, Fredry, Mielżyńskiego, 27 grudnia, pl. Wolności, Towarowa

zakres 1, zakres 2, zakres 4

wartość: 292 mln zł,
termin realizacji: 2017 r. – 2023 r.
planowane dofinansowanie: 59 mln

Program Centrum – etap II

budowa trasy tramwajowej wraz z uspokojeniem ruchu samochodowego w ulicy Ratajczaka

zakres 3

wartość: 130 mln zł
termin realizacji: 2019 r. – 2023 r.
planowane dofinansowanie: 59 mln

BKPiRM UMP

Uwagi i wnioski Stowarzyszenia Plac Wolności

- zamknięcie części Placu Wolności pod remont, co uważamy za niezgodne z przedstawionym planem realizacji Projektu Centrum
- kłopoty z dojazdem do punktów handlowych w obrębie zamkniętego odcinka

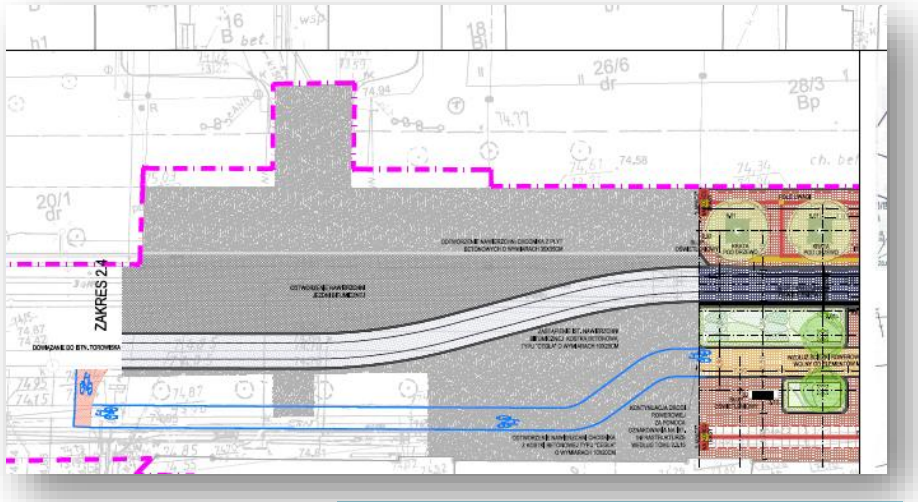

Generalny Wykonawca

www.pim.poznan.pl

Zakres realizacji infrastruktury technicznej zakres 2.2

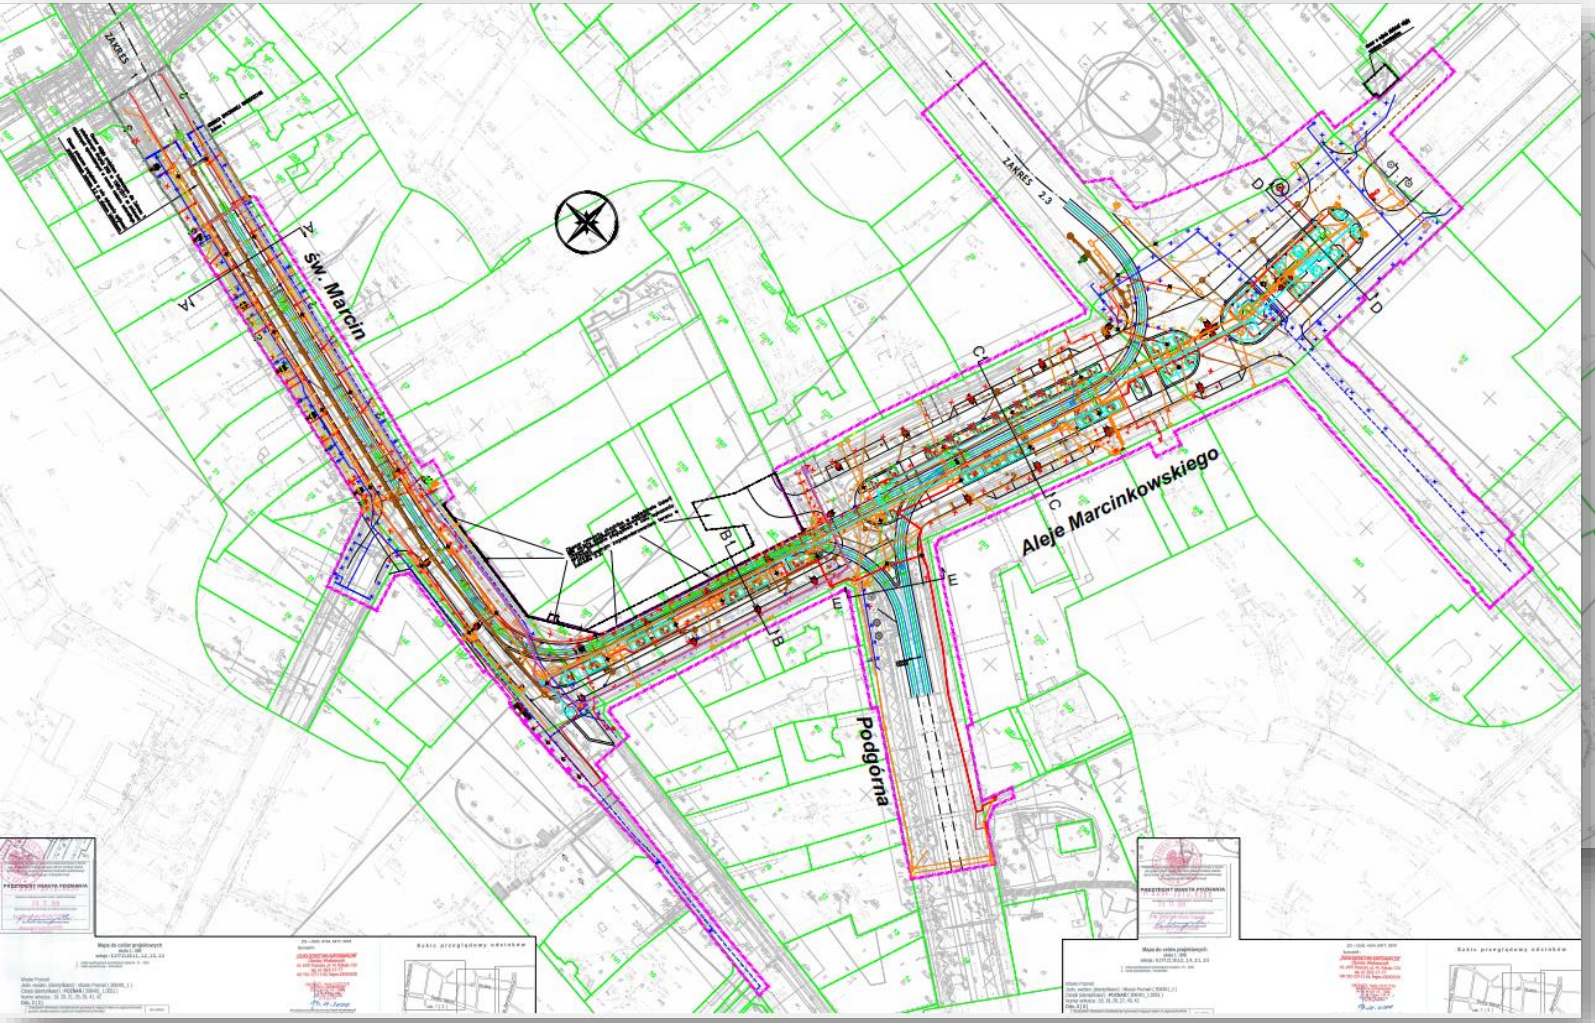

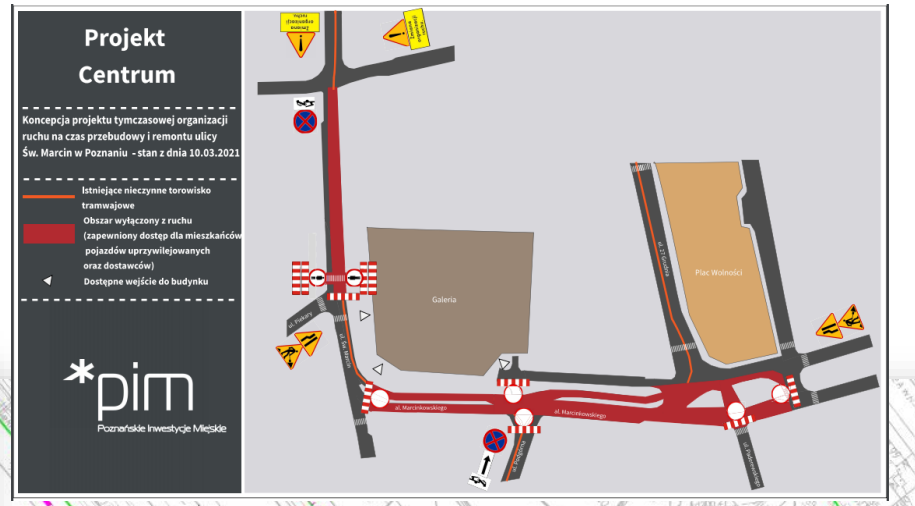

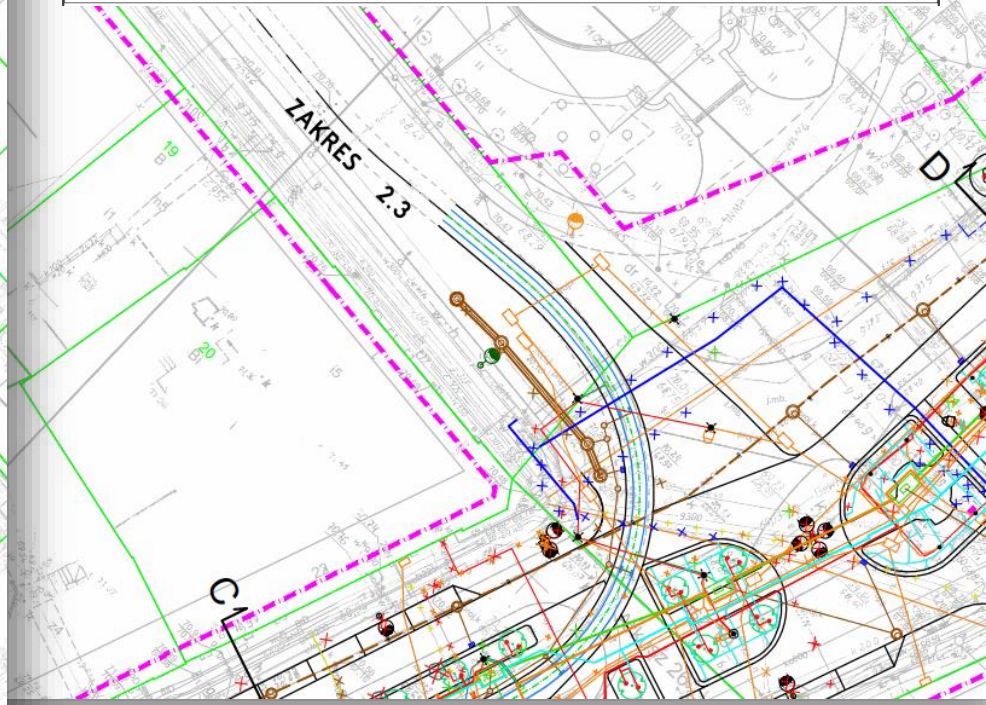

Generalny Wykonawca

Uwagi i wnioski Stowarzyszenia Plac Wolności

- stworzenie na placu Wolności parkingu dla samochodów osobowych osób związanych z budową al. Marcinkowskiego – Stowarzyszenie wnioskuje o natychmiastową jego likwidację i przywrócenie dojazdu do posesji w jego rejonie oraz przywrócenie wyznaczonego miejsca dla dostaw, które zajął parking

- zła organizacja placu budowy - składowanie materiałów budowlanych poza wyznaczonymi miejscami, co stanowi zagrożenie bezpieczeństwa, bałagan, śmietnisko przy Placu Wolności w rejonie ogrodzonym siatką, pędzące maszyny budowlane po Placu Wolności, zbyt długi czas remontu (informowano nas jedynie o remoncie kolektora)

Generalny Wykonawca

Uwagi i wnioski Stowarzyszenia Plac Wolności

- fatalnej komunikacji tej strony pl. Wolności z resztą miasta - wnioskowaliśmy o analizę możliwości umożliwienia dojazdu na pl. Cyryla Ratajskiego przez ul. 3 Maja, ul. Gwarną, ul. Mielżyńskiego
- przedstawienia planów dotyczących terminu i sposobu przywrócenia ruchu samochodowego oraz tramwajowego i wyjaśnienia kwestii związanych z kładzeniem torowiska na skręcie z al. Marcinkowskiego w Plac Wolności niezgodnie z przewidywanym projektem modernizacji (jakie dodatkowe koszty są z tym związane i jak wpłynie to na wydłużenie realizacji remontu pl. Wolności)

MIR

Generalny Wykonawca

Uwagi i wnioski Stowarzyszenia Plac Wolności

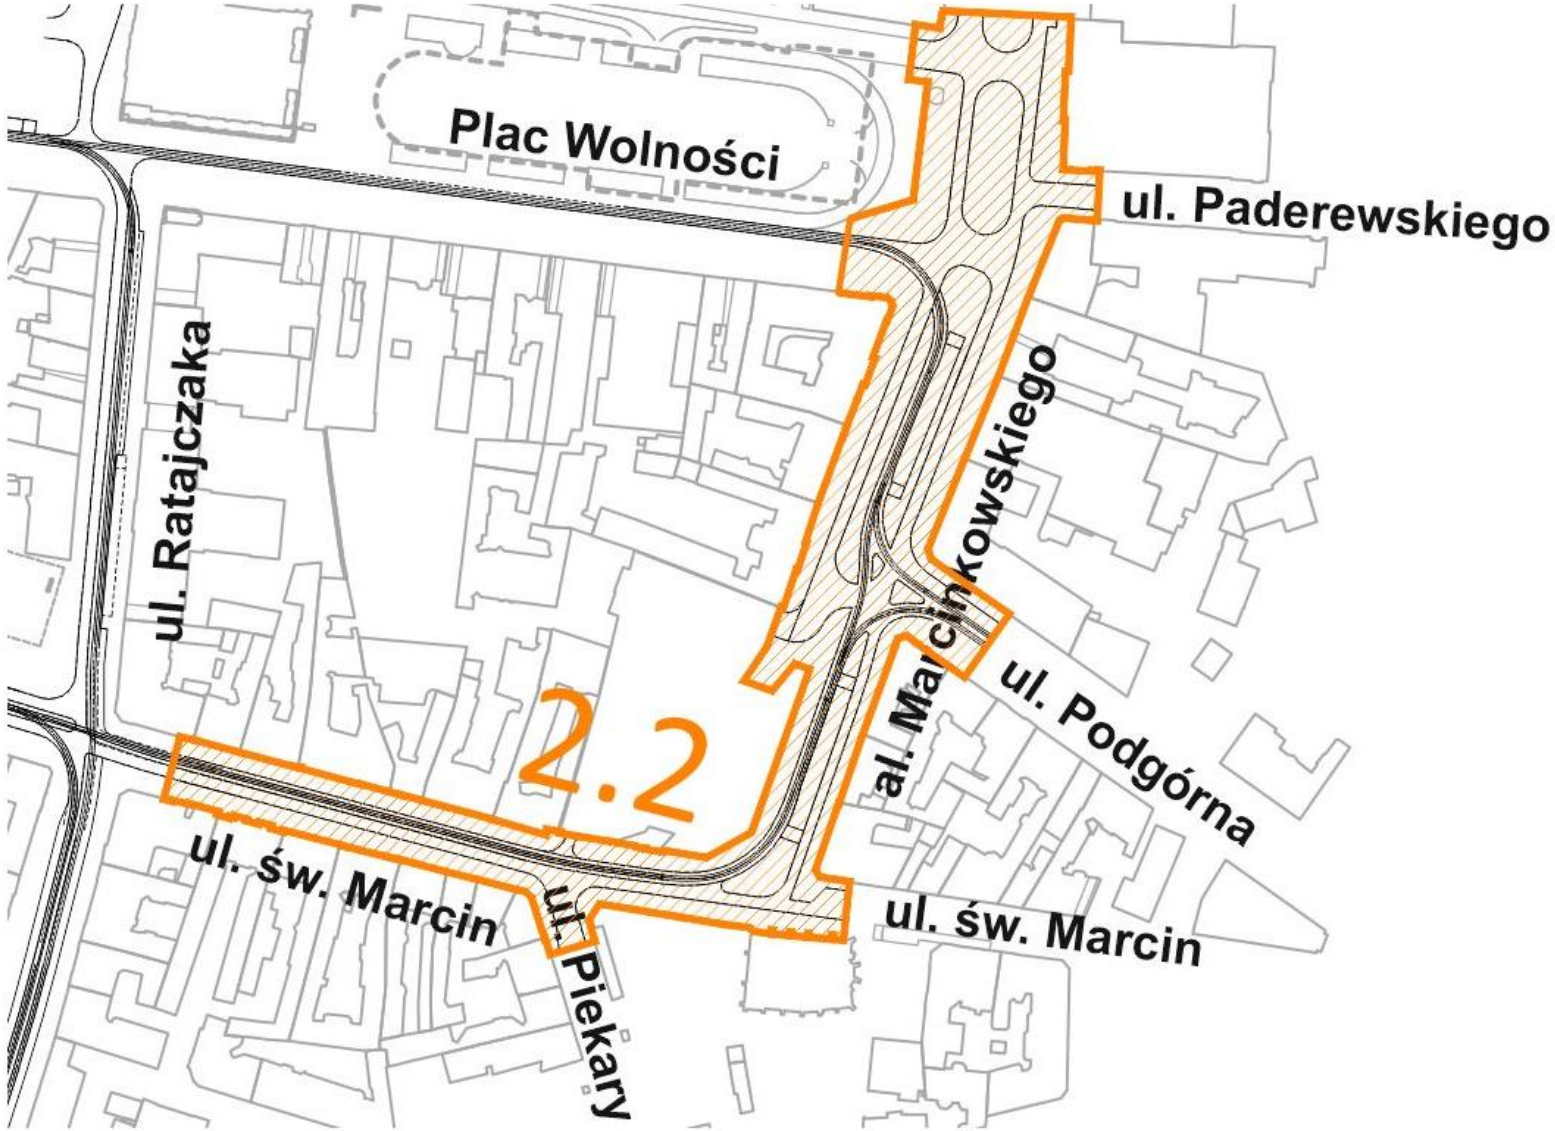

- harmonogramu prac obecnego etapu

✓ I kwartał 2022r.
wykonanie prac budowlanych w Al. Marcinkowskiego umożliwiających przywrócenie ruchu tramwajowego przez węzeł Podgórna

✓ II kwartał 2022r.
wykonanie nasadzeń zieleni

✓ III kwartał 2022r.
wykonanie robót budowlanych w ramach całego terenu budowy

✓ III/IV kwartał 2022r.
zakończenie Inwestycji

Generalny Wykonawca

www.pim.poznan.pl

Uwagi i wnioski Stowarzyszenia Plac Wolności

- braku odpowiedzi na naszą prośbę dotyczącą przesłania kompletnej dokumentacji projektowej i opisowej dotyczącej bieżącego i kolejnego etapu w ramach Projektu Centrum

BKPiRM UMP

Harmonogram Inwestycji – zakresy 2.3 i 2.4

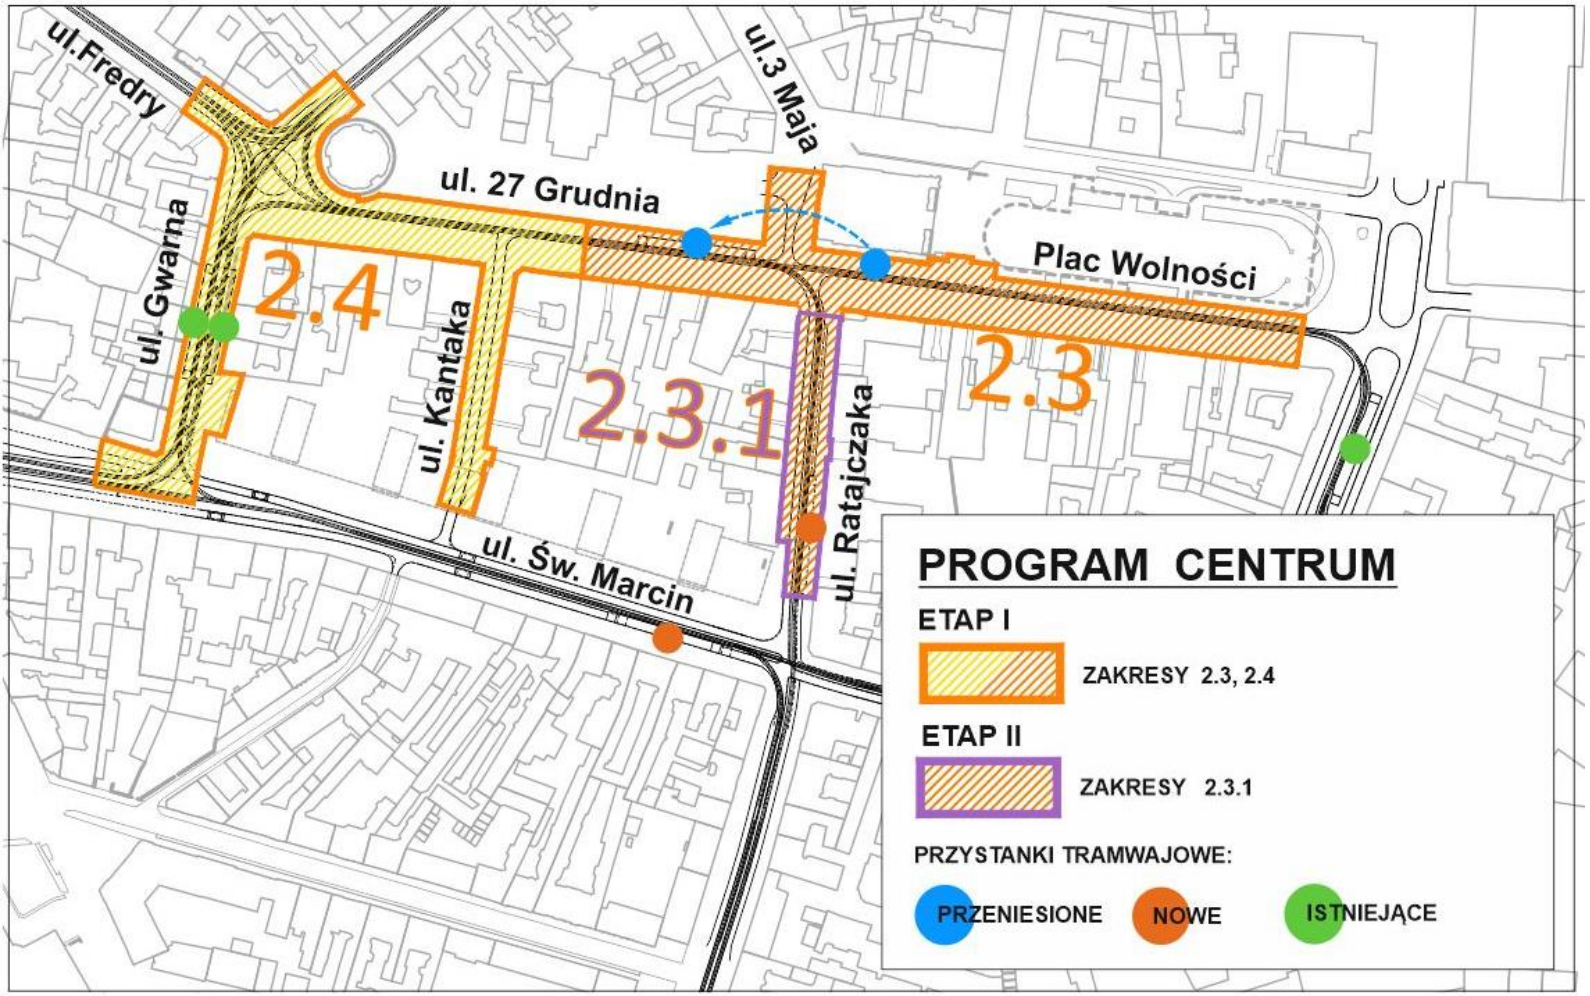

✓ **I kwartał 2022r.**
Przetarg na wybór GW robót budowlanych

✓ **II kwartał 2022r.**
Dokumentacja wykonawcza

✓ **III kwartał 2022r.**
Rozpoczęcie robót budowlanych

✓**IV kwartał 2023r.**
Planowane zakończenie Inwestycji

www.pim.poznan.pl

Aspekty poruszone w piśmie do wyjaśnienia

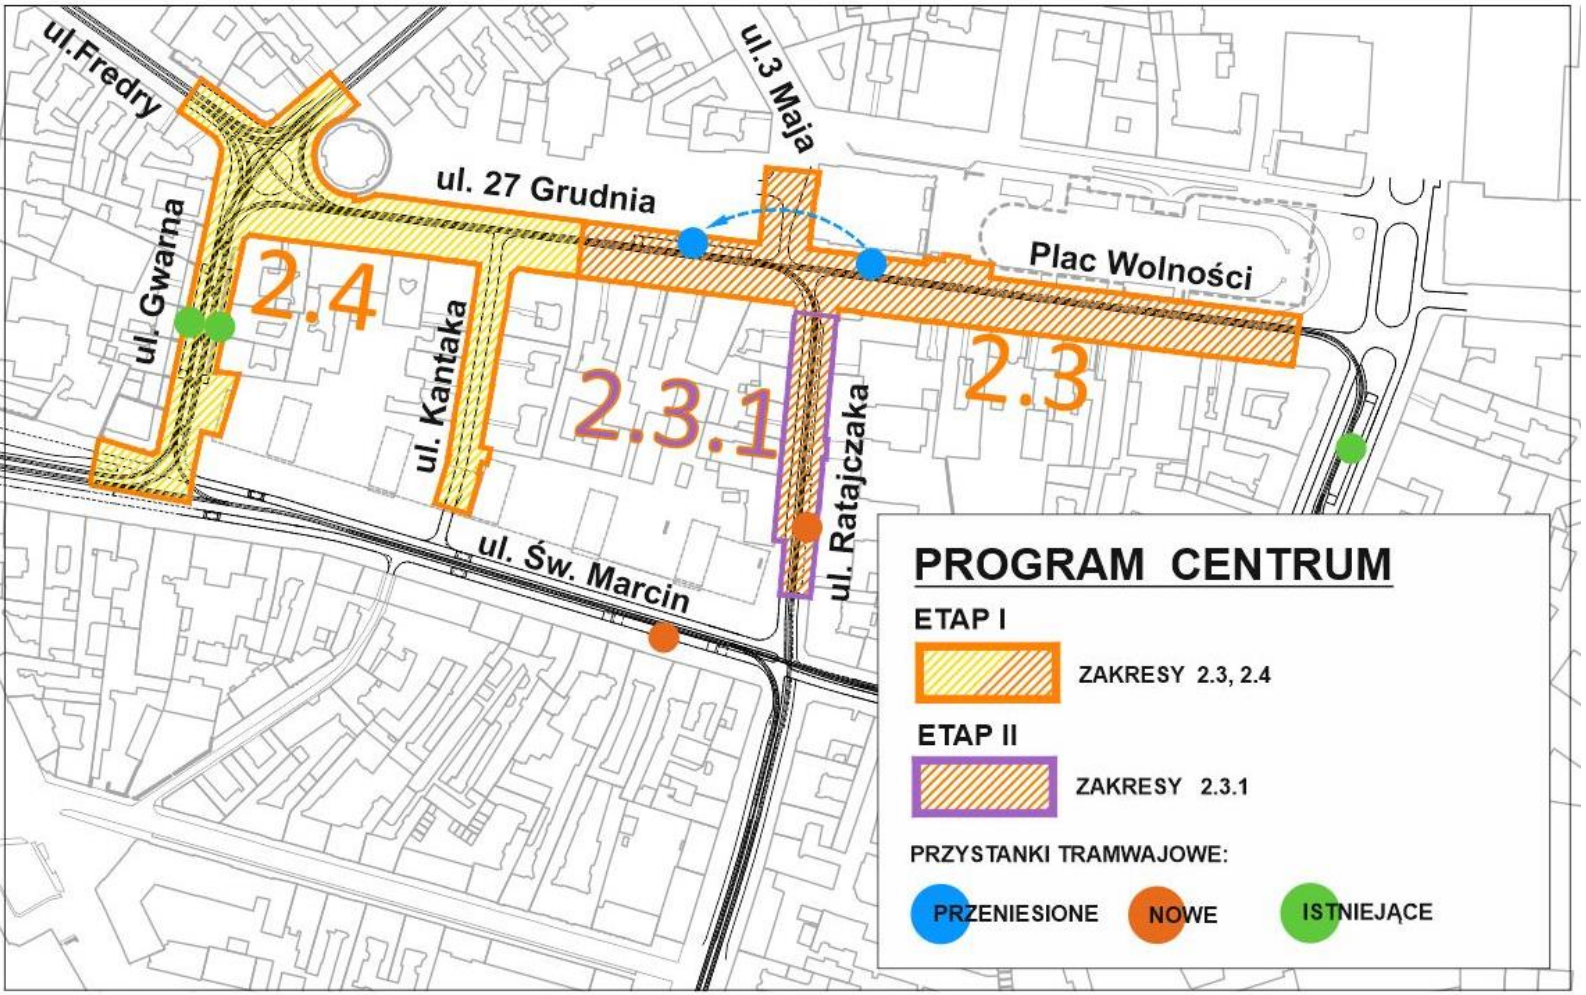

- przedstawienie projektu, do którego będziemy mogli wnosić uwagi i będą one brane pod uwagę przez wykonawcę wyłonionego w przetargu, który będzie pracował nad projektem końcowym

- przedstawienie pełnego harmonogramu prac, tymczasowej i docelowej organizacji ruchu

- udział kompetentnych osób ze strony UM i wykonawcy, którzy będą odpowiadali na bieżąco na pytania uczestników

Zagospodarowanie terenu – zakres 2.3

PROJEKTANT

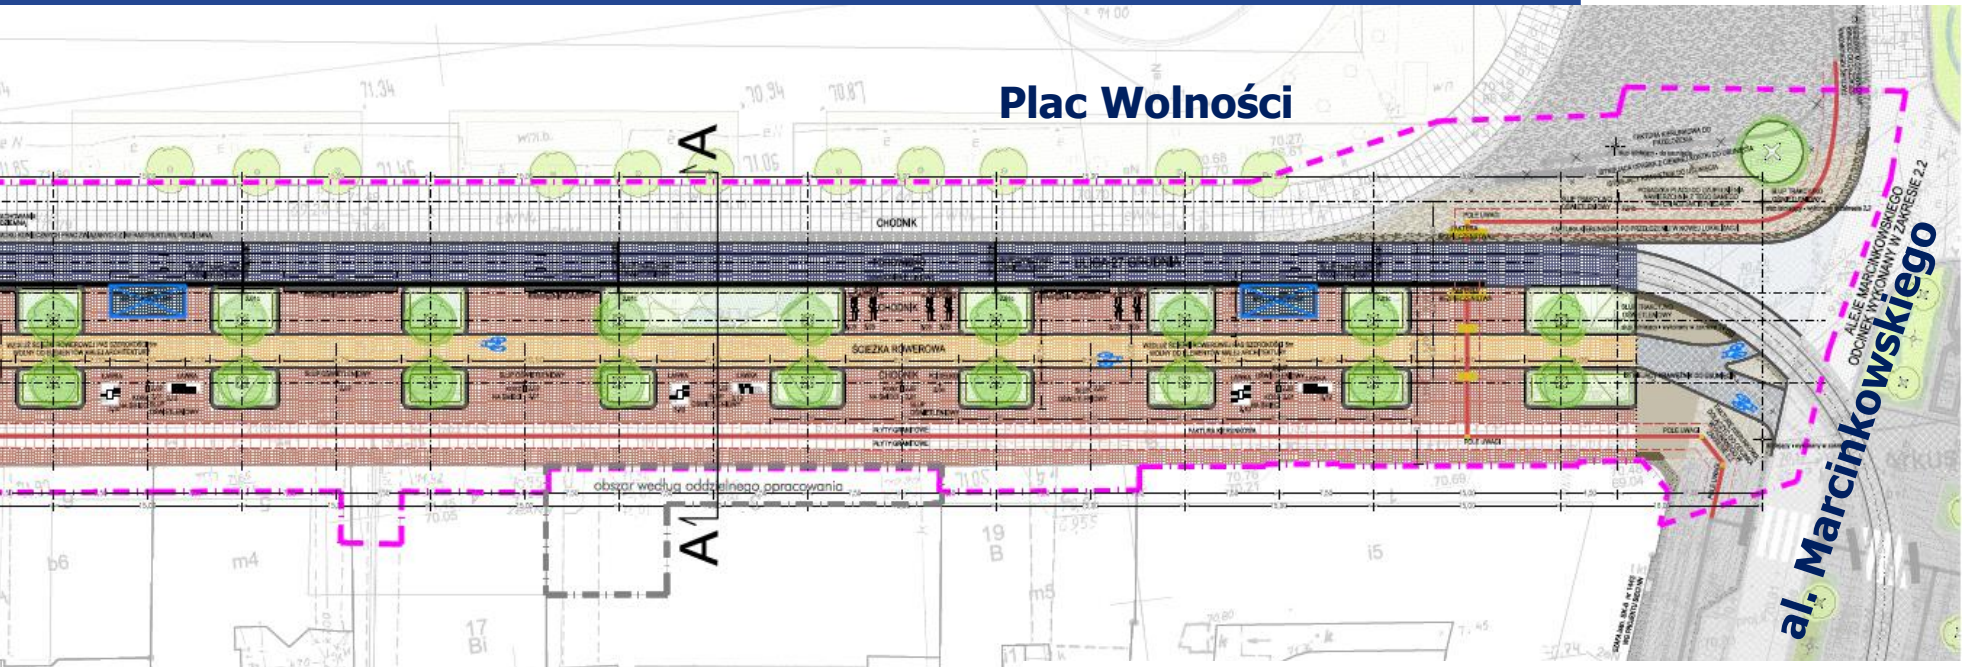

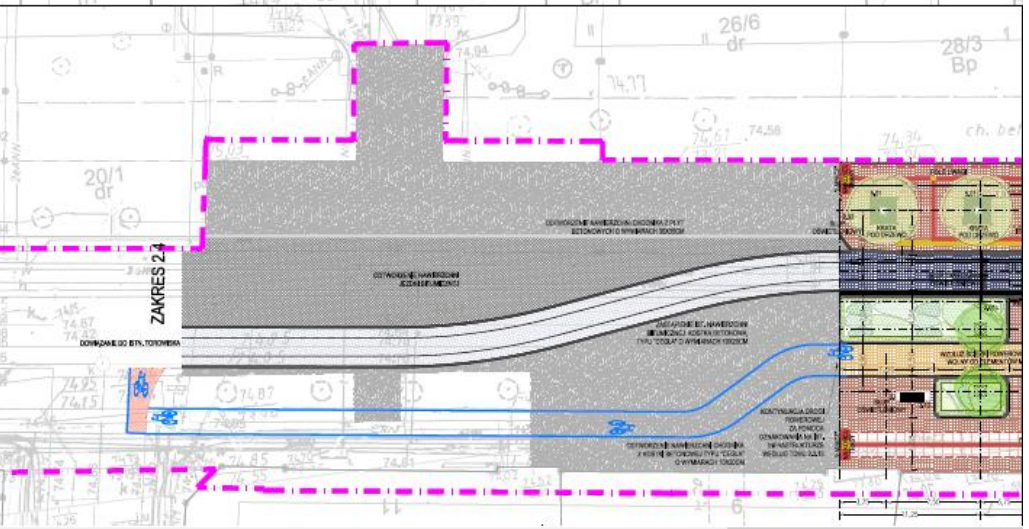

Zagospodarowanie terenu – zakres 2.3

PROJEKTANT

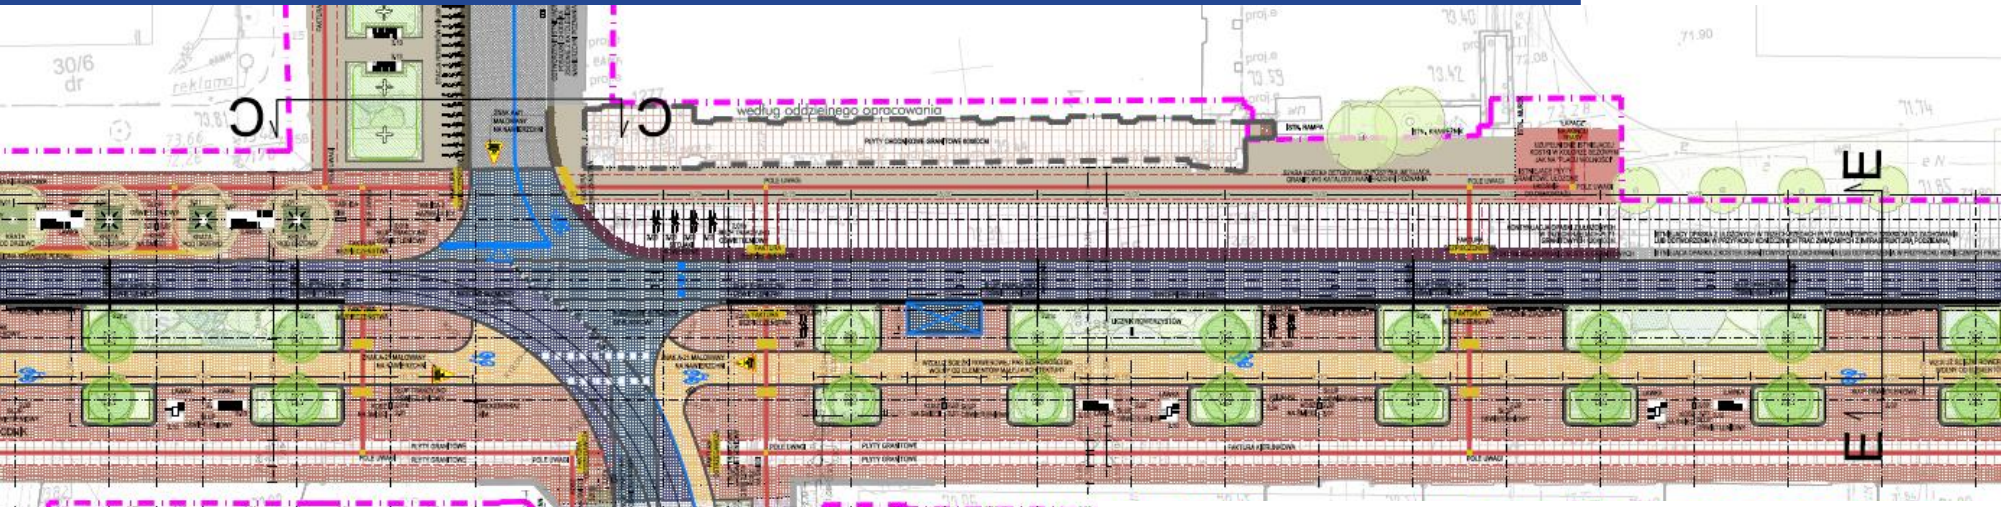

27 Grudnia

27 Grudnia

Plac Wolności

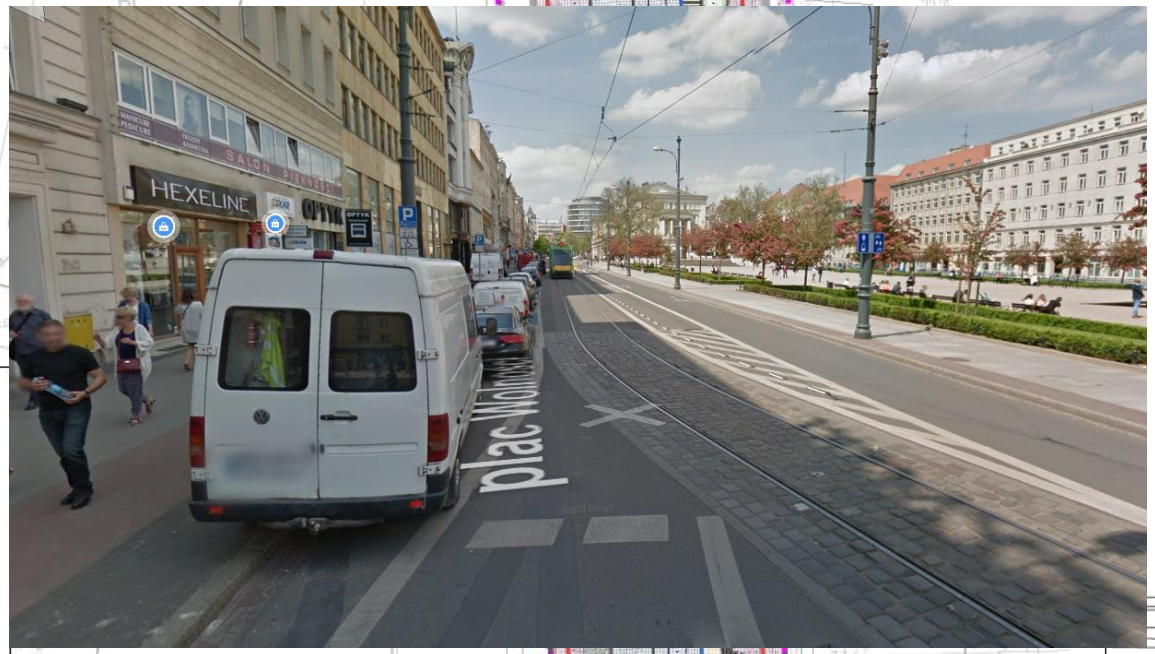

Przekrój E-E
Plac Wolności

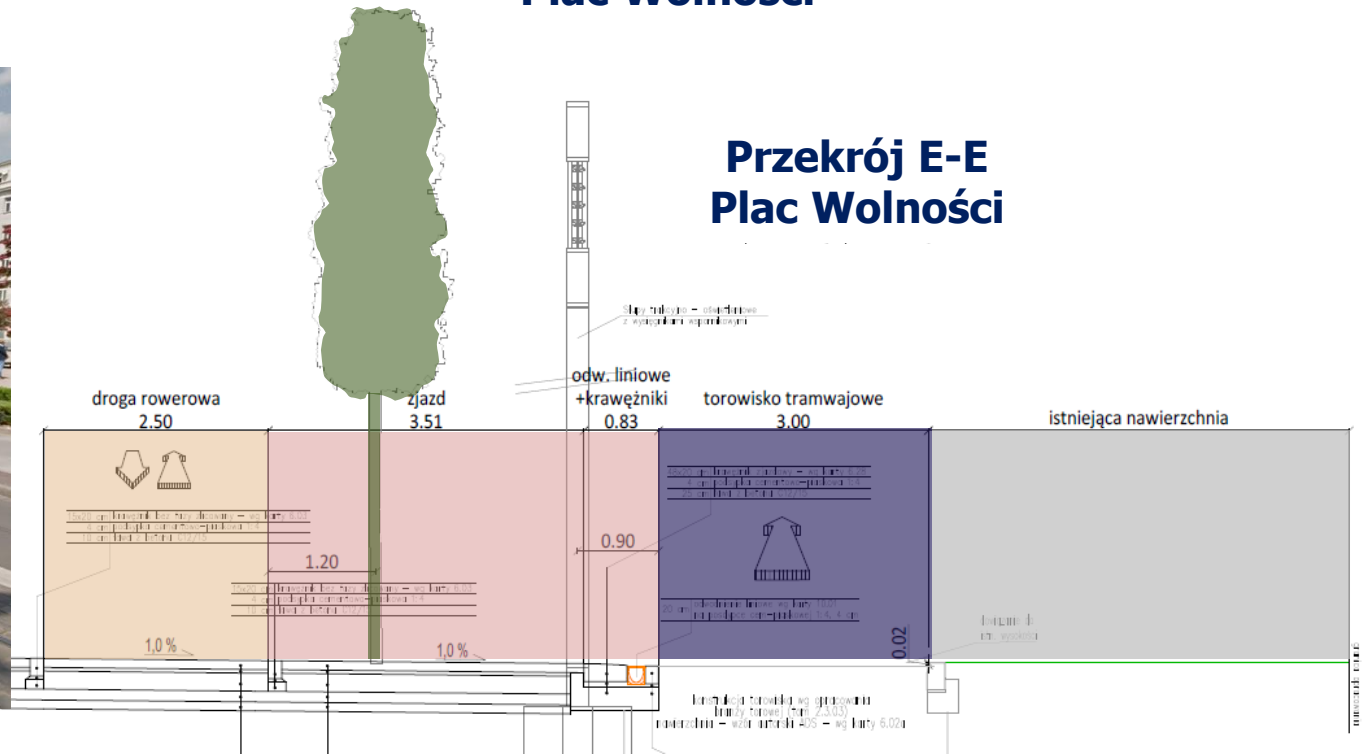

Zagospodarowanie terenu – zakres 2.3

PROJEKTANT

Przekrój D-D Ratajczaka

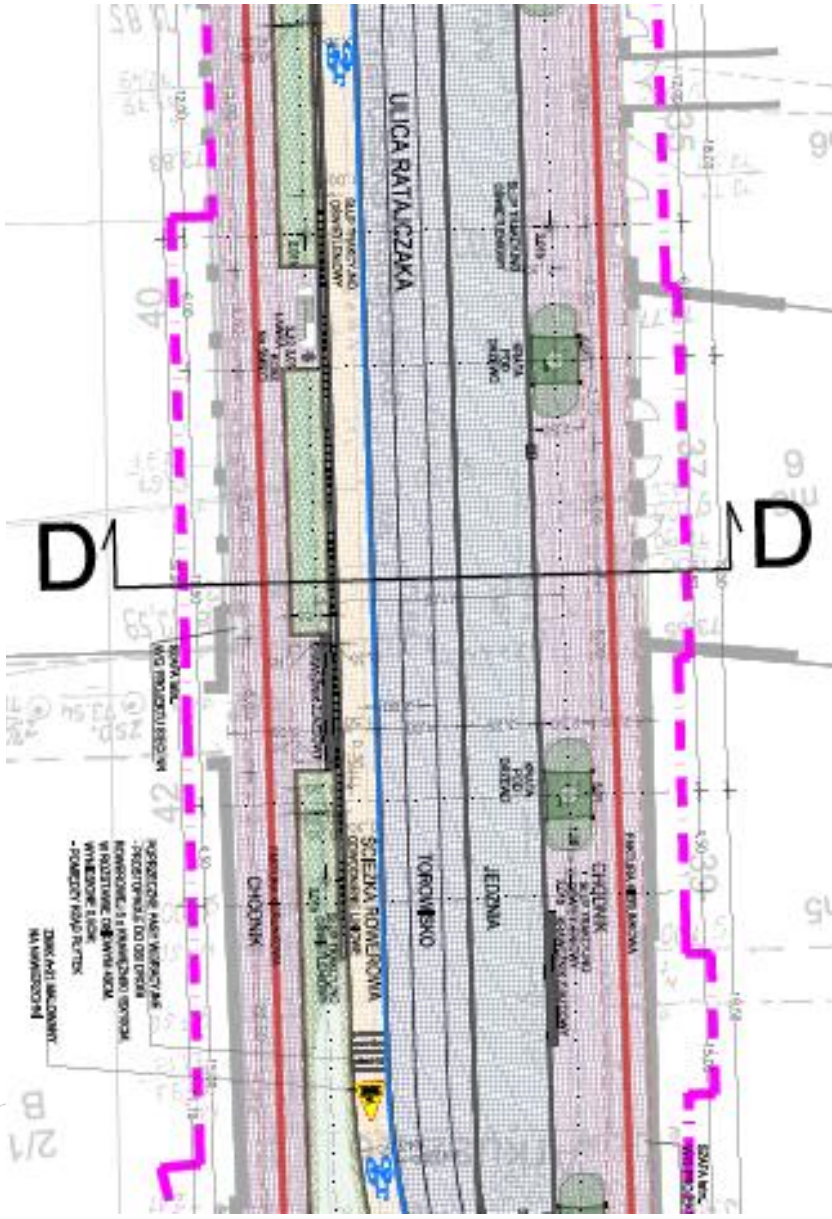

Zagospodarowanie terenu – zakres 2.4

PROJEKTANT

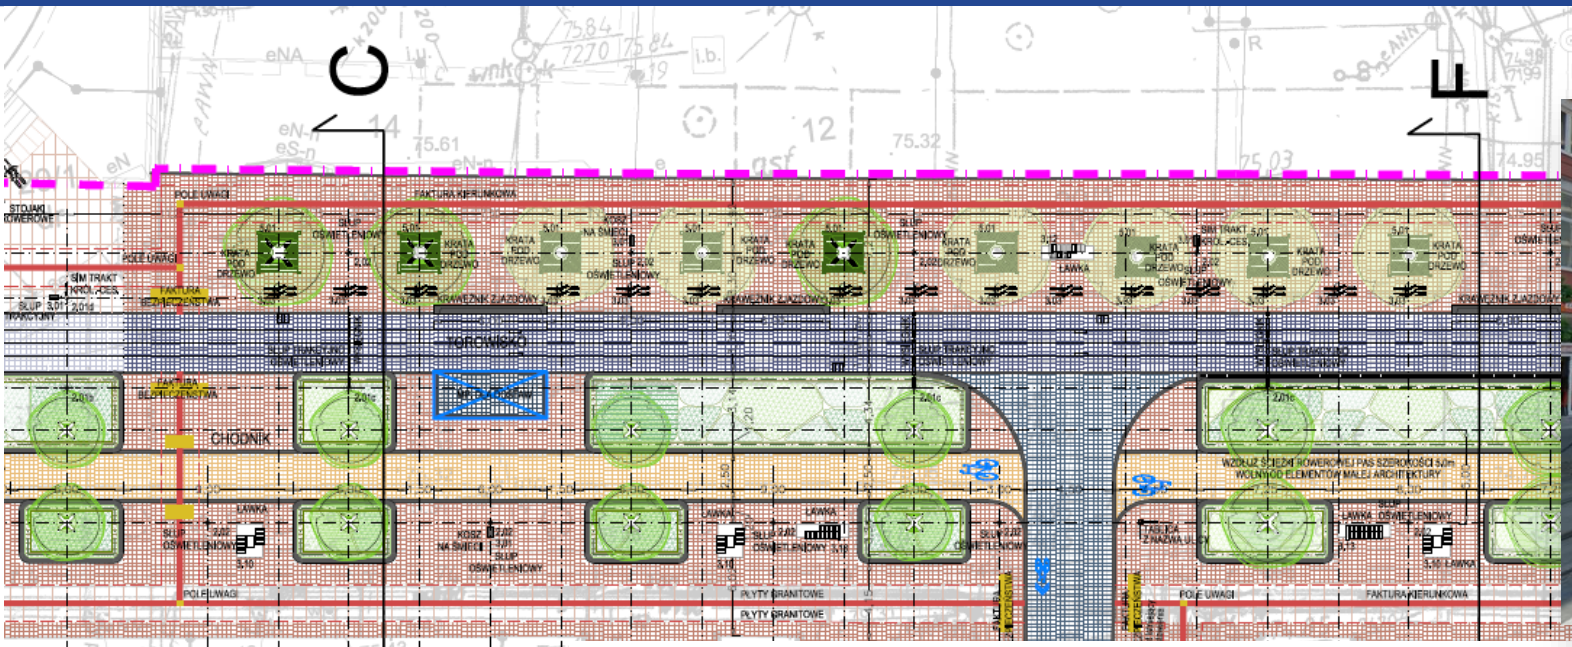

Przekrój C-C
27 Grudnia

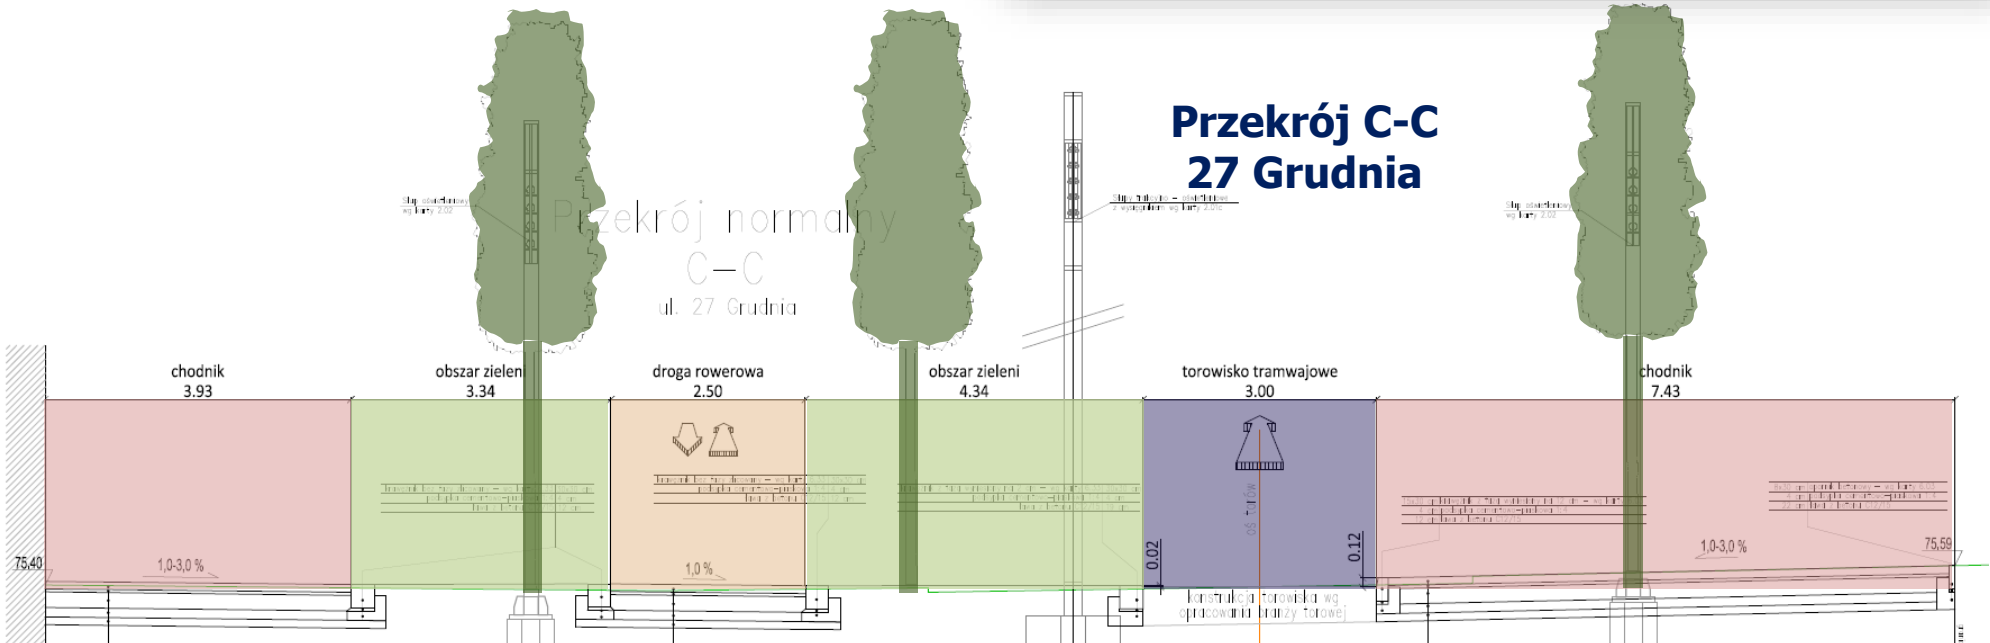

Zagospodarowanie terenu – zakres 2.4

PROJEKTANT

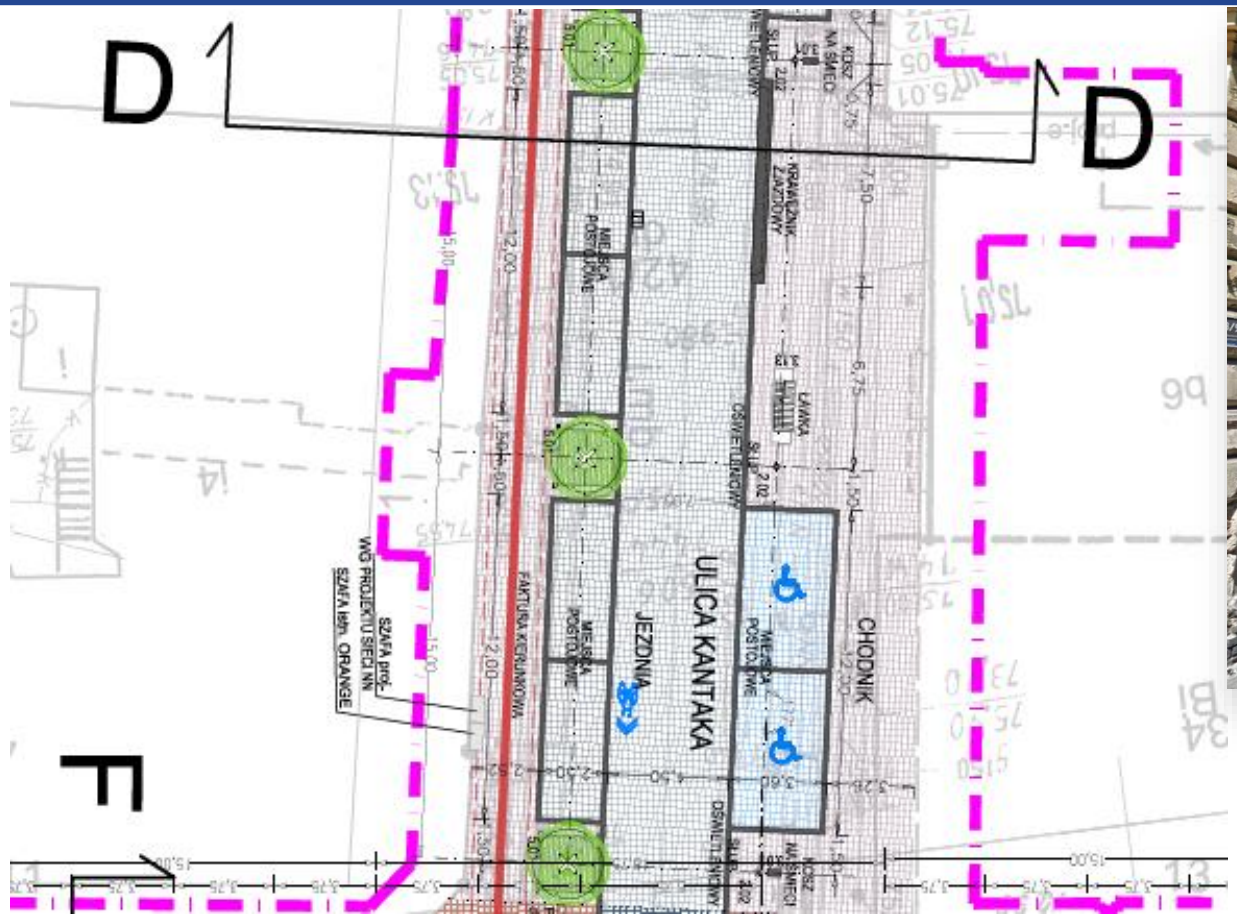

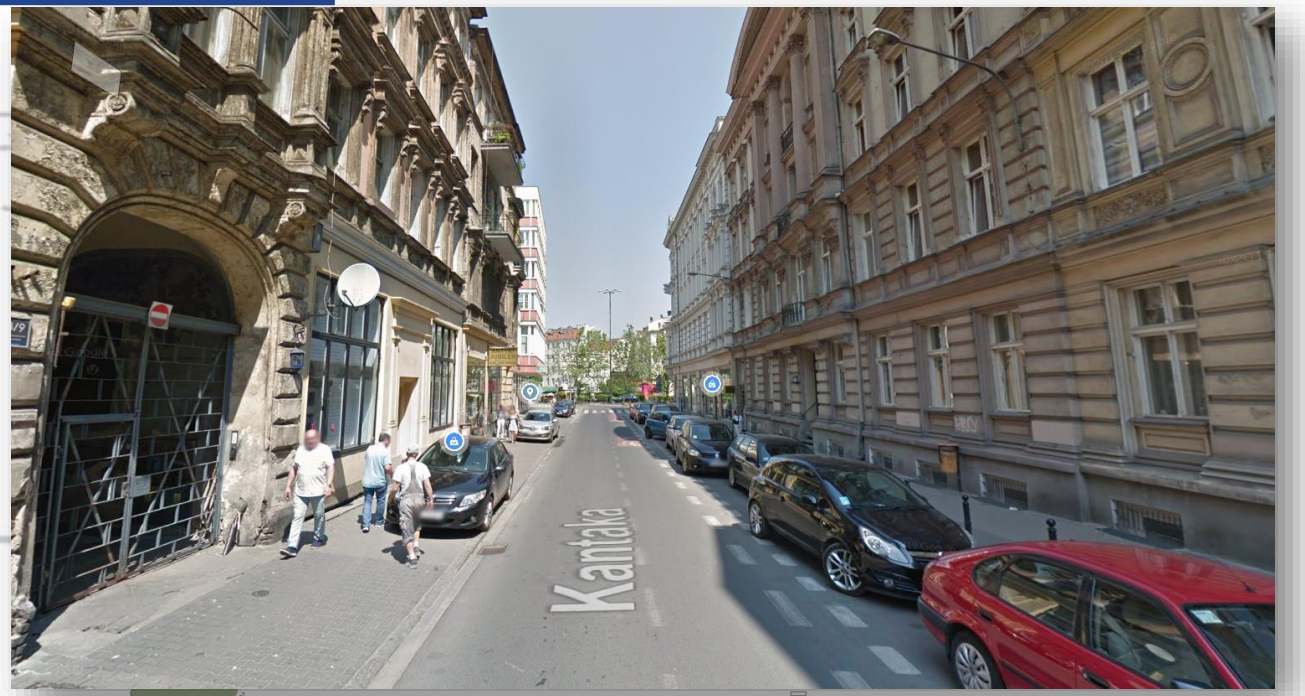

Przekrój D-D Kantaka

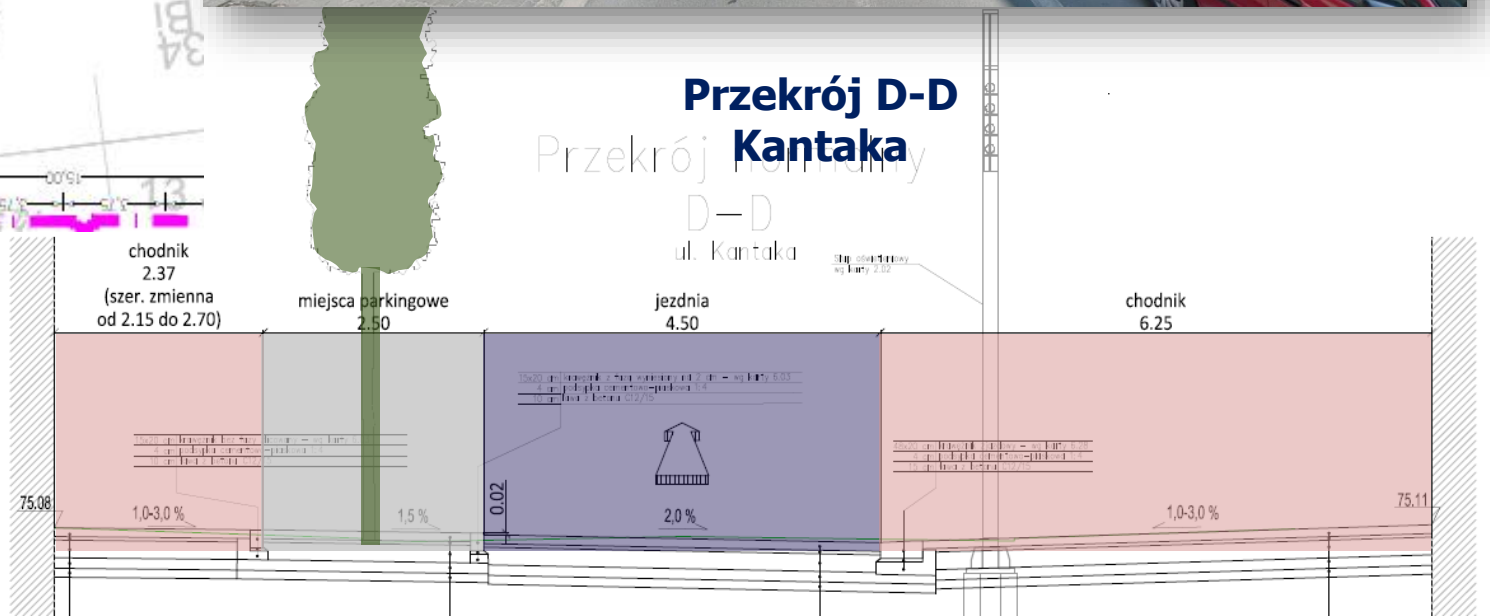

Zagospodarowanie terenu – zakres 2.4

PROJEKTANT

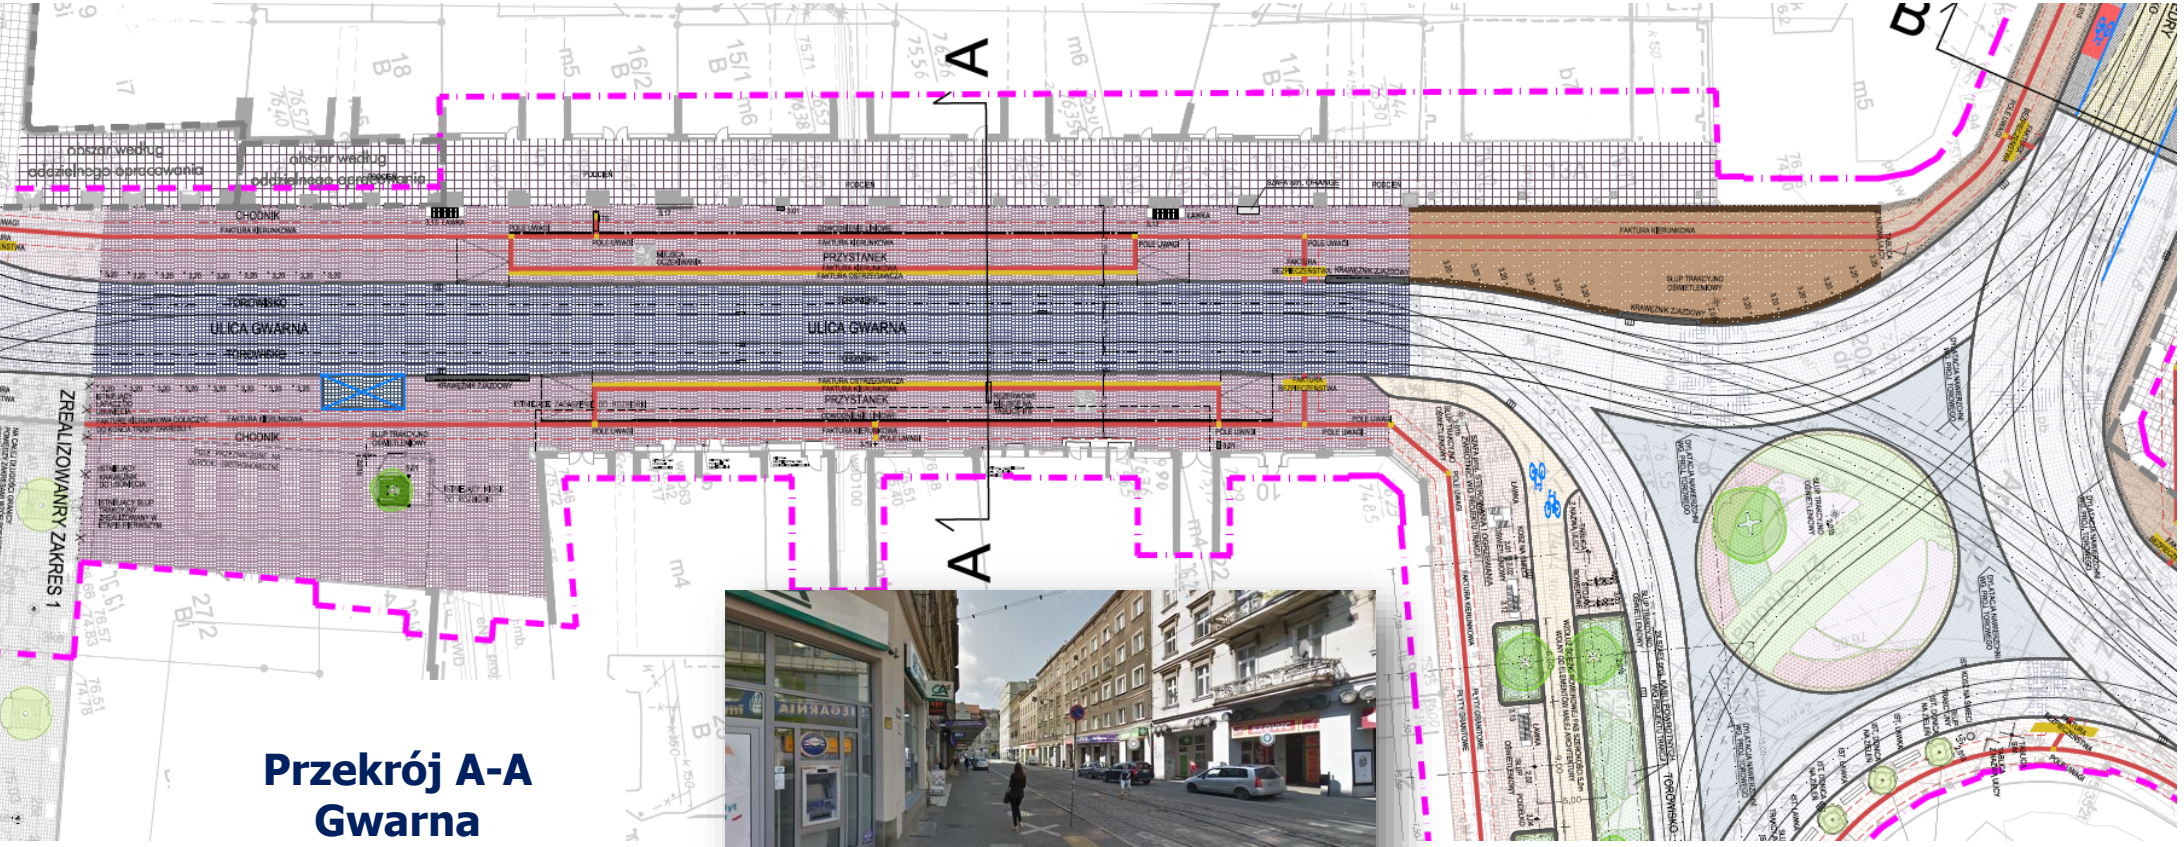

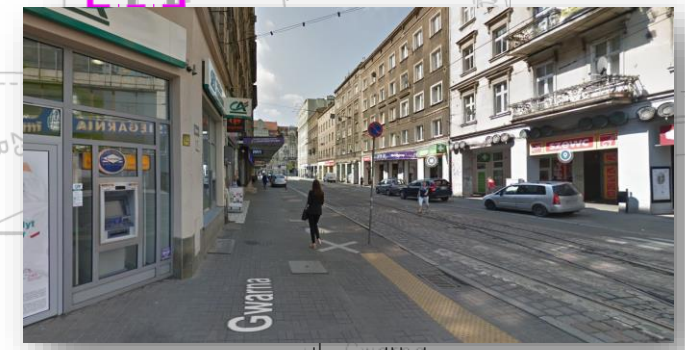

Przekrój A-A Gwarna

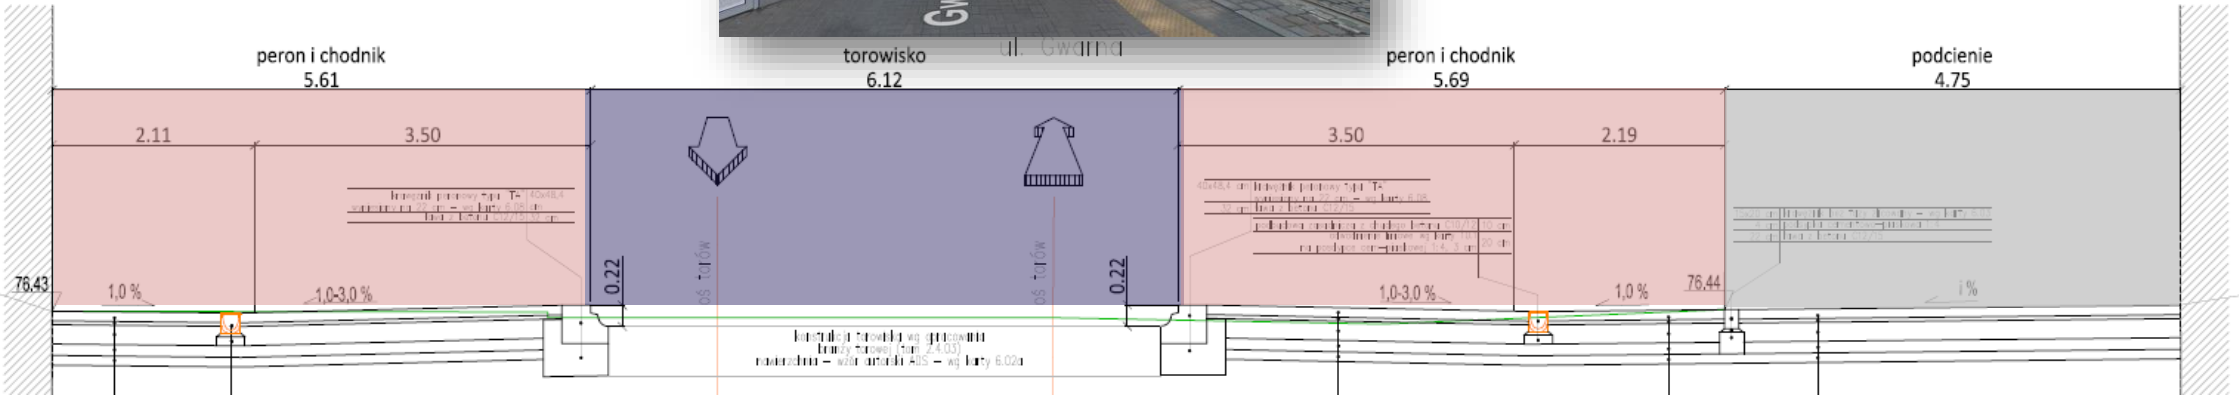

DANE KONTAKTOWE

- **www.projektcentrum.pl**

  Informacje bieżące, komunikaty dotyczące Inwestycji

- **Centrum Informacji o Inwestycji „Program Centrum”**

  ul. św. Marcin 57, poniedziałek 16:00-18:00, czwartek 14:00-16:00

  CZYNNY OD 12.04.2021

- **Osoba do bezpośredniogo kontaktu z Państwem /przedstawiciel Miasta/**

  Piotr Izydorski

  tel. 785 512 224 , mail: projektcentrum@um.poznan.pl lub kp@um.poznan.pl

POZnań